

**Agenzia del Territorio**  
**CATASTO FABBRICATI**  
Ufficio provinciale di  
Brescia


Dichiarazione protocollo n. BS0205720 del 09/07/2012  
Planimetria di u.i.u. in Comune di Collio  
Via Nicolo' Tartaglia

Identificativi Catastali:  
Sezione: NCT  
Foglio: 22  
Particella: 675  
Subalterno:


Compilata da:  
Zammarchi Giovanni Battista  
Iscritto all'albo:  
Geometri  
Prov. Brescia N. 2721

Scheda n. 1  
Scala 1: 200


**PIANO INTERRATO-S2**

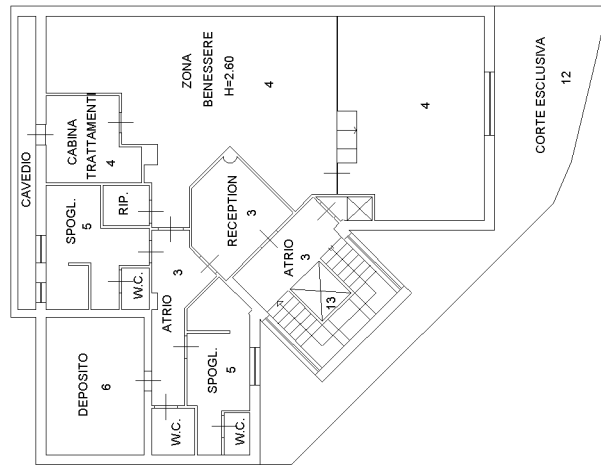


**PIANO SEMINTERRATO-S1**

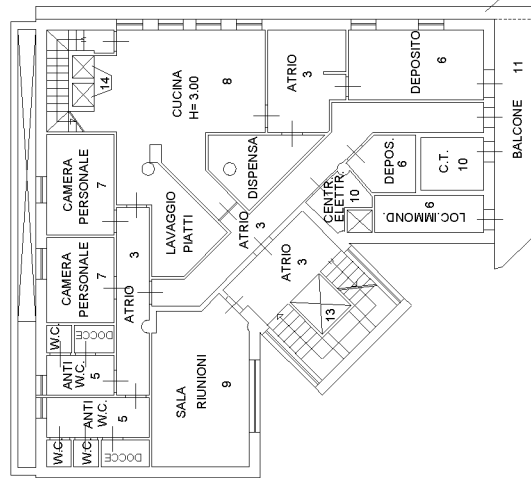


**PIANO TERRA**

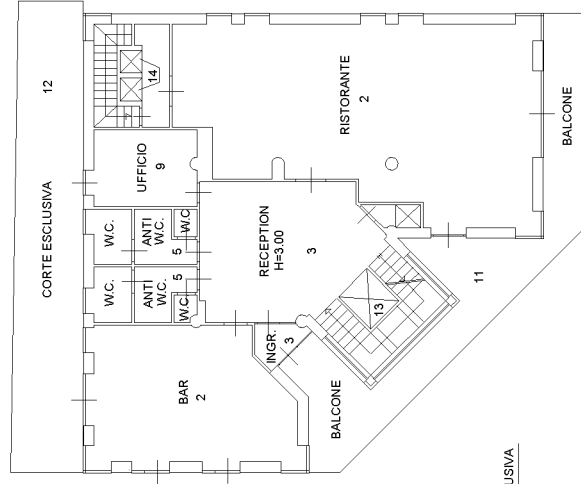

**PIANO PRIMO**

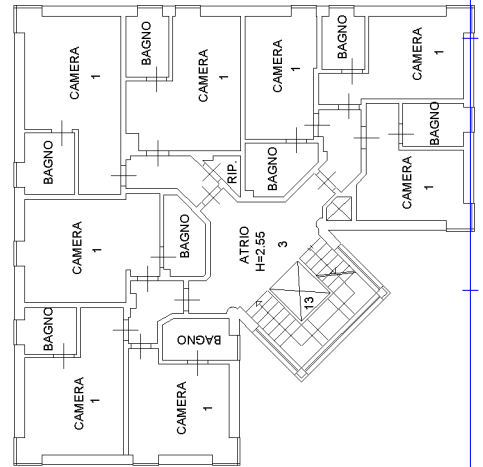

**PIANO SECONDO**

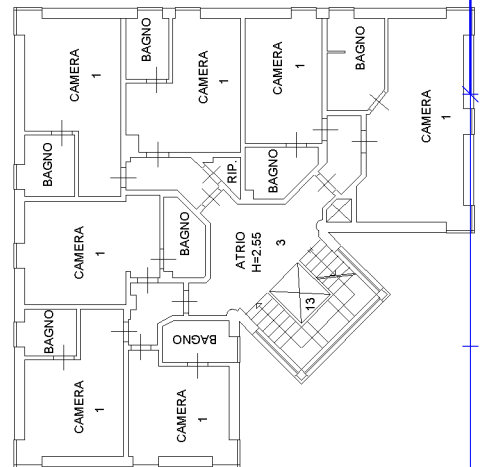

**PIANO TERZO**

